


3+1 NORMAL DAİRE KAT PLANI

Arka Cephe

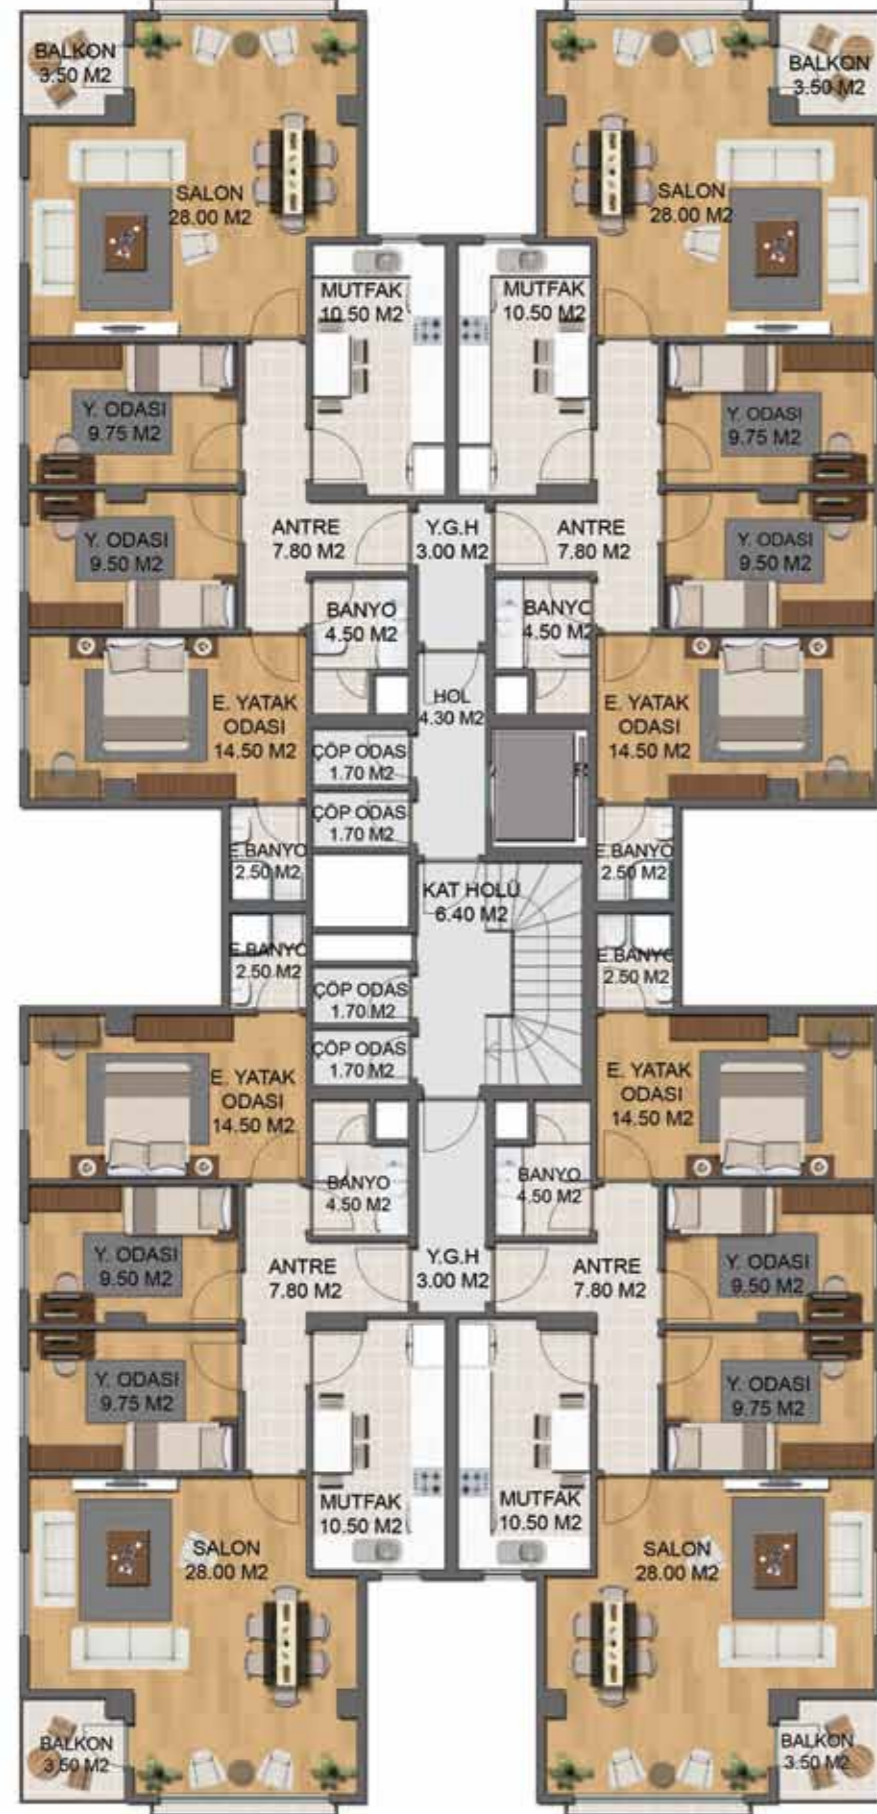

Ön Cephe

3+1
3 ODA
1 SALON

ACIBADEM, ÇINAR 5 PROJESİ TEKNİK ŞARTNAMESİ*

- 3.BODRUM KAT + 2.BODRUM KAT + 1.BODRUM KAT + ZEMİN KAT + 3 NORMAL KATLI, 2.BODRUM KATTA 2 DAİRE, 1.BODRUM KAT, ZEMİN KAT VE NORMAL KATLARIN HERBİRİNDE 4 DAİRE, TOPLAM 22 DAİRE,
- ÇEVRE DÜZENLEMESİ,
- RADYE TEMEL, SON DEPREM YÖNETMELİĞİNE UYGUN STATİK PROJE,
- KAPALI VE AÇIK OTOPARK,
- SU DEPOSU, HİDROFOR, JENARATÖR,
- DIŞ CEPHEDE MANTOLAMA, ÖZEL DIŞ CEPHE TASARIMI,
- OTOYOL KATLARINA KADAR İNEN ASANSÖR,
- BİNA GİRİŞİ, MERDİVEN VE SAHANLIKLARDA GRANİT MERMER,
- GÖRÜNTÜLÜ DİAFON SİSTEMİ, ÇEVRE GÜVENLİK KAMERALARI,
- UYDU, KABLOLU VE DİJİTAL YAYIN ALTYAPISI,
- DOĞALGAZ KOMBİ ISITMA SİSTEMİ, BUDERUS MARKA KOMBİ, DEMİRDÖKÜM MARKA RADYATÖR,
- HER DAİRE İÇİN MÜSTAKİL OLARAK TEŞKİL EDİLMİŞ ISITMA SİSTEMİNİN KOMBİSİNDEN SICAK SU TEMİNİ,

SALON

- ZEMİNLER LAMİNE PARKE,
- DUVARLAR SATEN BOYA, TAVAN KARTONPİYER,
- ARTELLA VEYA INDOORLIFE KAPI,
- KLİMA ALT YAPISI,
- REHAU MARKA ISICAMLI, MONOBLOK PANJURLU PENCERE,

ANTRE-HOL

- ZEMİNLER VİTRA MARKA SERAMİK,
- DUVARLAR SATEN BOYA, TAVAN KARTONPİYER,
- İÇ KAPILARLA UYUMLU PORTMANTO,
- KLİMA ALT YAPISI,
- KALE MARKA ÇELİK KAPI,

ODALAR

- ZEMİNLER LAMİNE PARKE,
- DUVARLAR SATEN BOYA, TAVAN KARTONPİYER,
- ARTELLA VEYA INDOORLIFE KAPI,
- KLİMA ALT YAPISI,
- REHAU MARKA ISICAMLI, MONOBLOK PANJURLU PENCERE,

MUTFAK

- ECZACIBAŞI INTEMA VEYA LINEADECOR MARKA MUTFAK DOLABI,
- SIEMENS MARKA ANKASTRE OCAK, FIRIN, DAVLUMBAZ,
- KUVAR S TEZGAH,
- ARTEMA VEYA ECA MARKA ARMATÜRLER,
- REHAU MARKA ISICAMLI, MONOBLOK PANJURLU PENCERE,

BANYO

- ZEMİN VE DUVARLAR VİTRA MARKA SERAMİK,
- ÖZEL TASARIM BANYO DOLABI,
- ARTEMA VEYA ECA MARKA ARMATÜRLER,
- GEBERİT MARKA GÖMME REZARVUAR,

*BETA YAPI GEREKLİ GÖRDÜĞÜ TAKDİRDE PLAN, PROJE VE GÖRSELLER İLE İLGİLİ DEĞİŞİKLİK YAPMA HAKKINI SAKLI TUTAR.

İLETİŞİM & LOKASYON:



ACIBADEM, ÇINAR 5

ACIBADEM CAD. ÇINAR SOK.
NO: 5 ACIBADEM,
ÜSKÜDAR / İSTANBUL

BETA YAPI MERKEZ OFİS

ACIBADEM CAD. MAZLUM APT.
NO:185/4 ÜSKÜDAR / İSTANBUL
T : +90 216 428 44 66

T : +90 532 271 41 46

E : info@betayapi.com

www.betayapi.com

facebook.com/BetaYapi01/

twitter.com/Beta_Yapi

instagram.com/betayapi01

BETA YAPI



Acıbadem | ÇINAR 5

3+1 Normal ve 5+2 Dupleks Daireler




İstanbul'un nezih ve sakin semti Acıbadem'de, Metro'ya ve Metrobüs'e yürüme mesafesinde, şehrin kalbinde...

- Yaklaşık 1 dönüm arazi...
- Açık ve Kapalı otopark...
- Toplam 22 daire...
- Normal katlarda brüt 120 m² 3+1 daireler...
- 3.normal katta brüt 220 m² deniz manzaralı 5+2 dubleks daireler...

5+2 DUBLEKS DAİRE ALT KAT PLANI

Arka Cephe

5+2
5 ODA
2 SALON

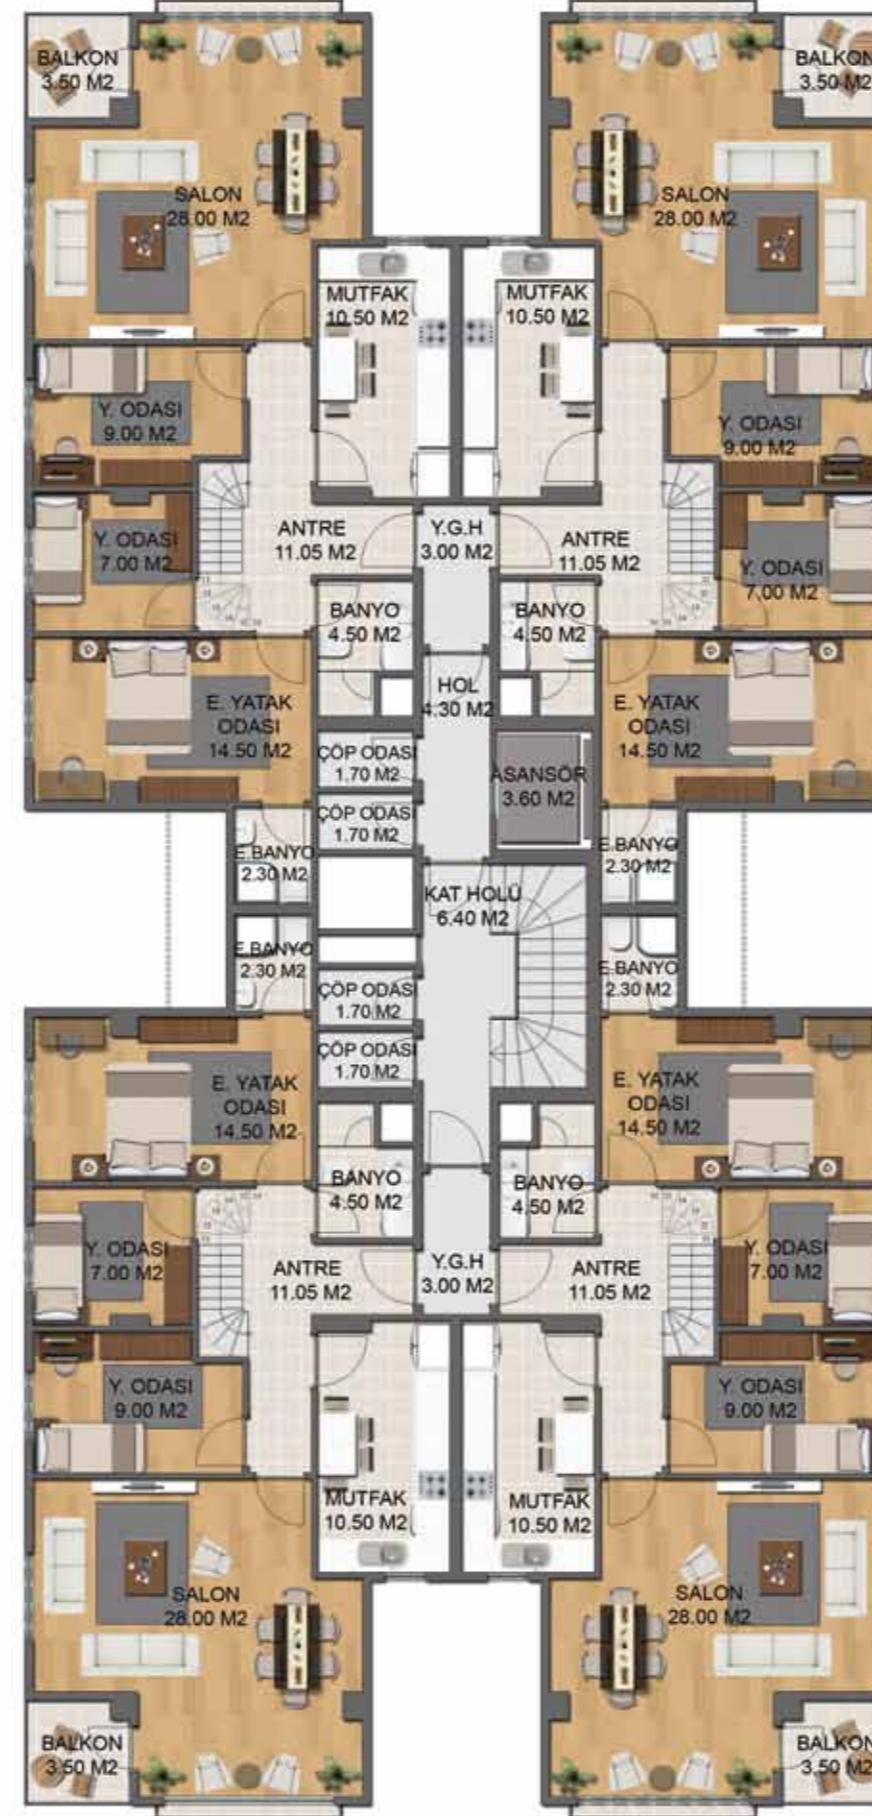


Ön Cephe

5+2 DUBLEKS DAİRE ÜST KAT PLANI

Arka Cephe

5+2
5 ODA
2 SALON

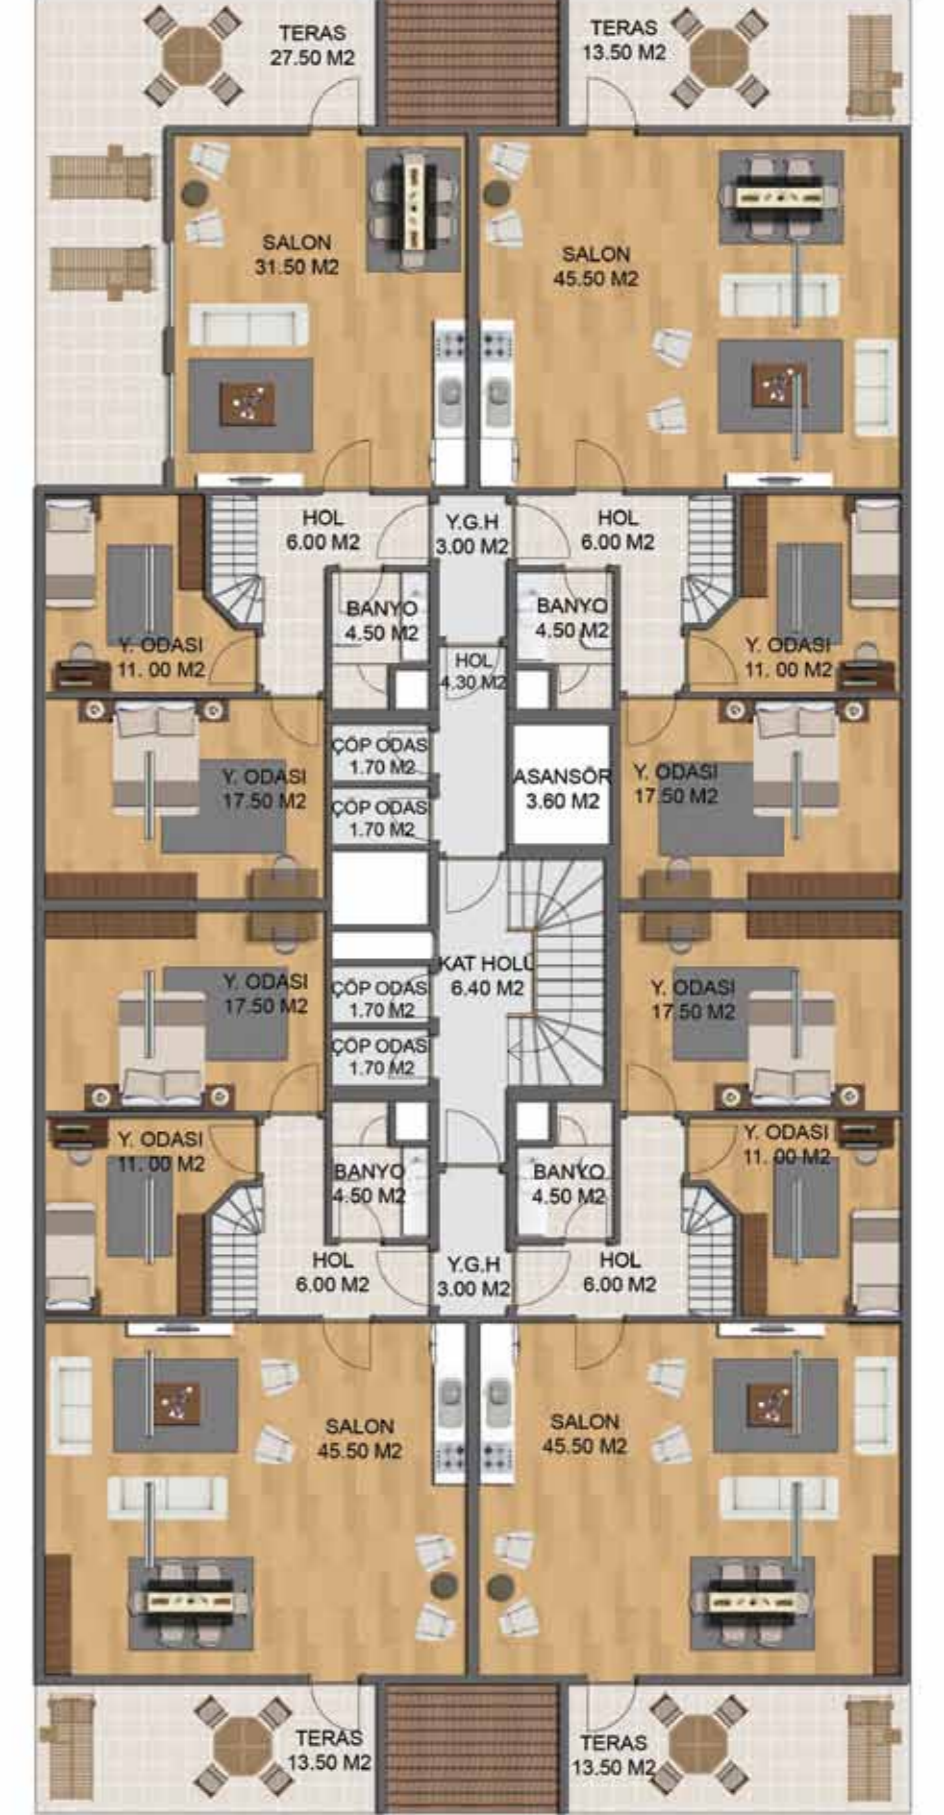

Ön Cephe